


22평형 목조주택

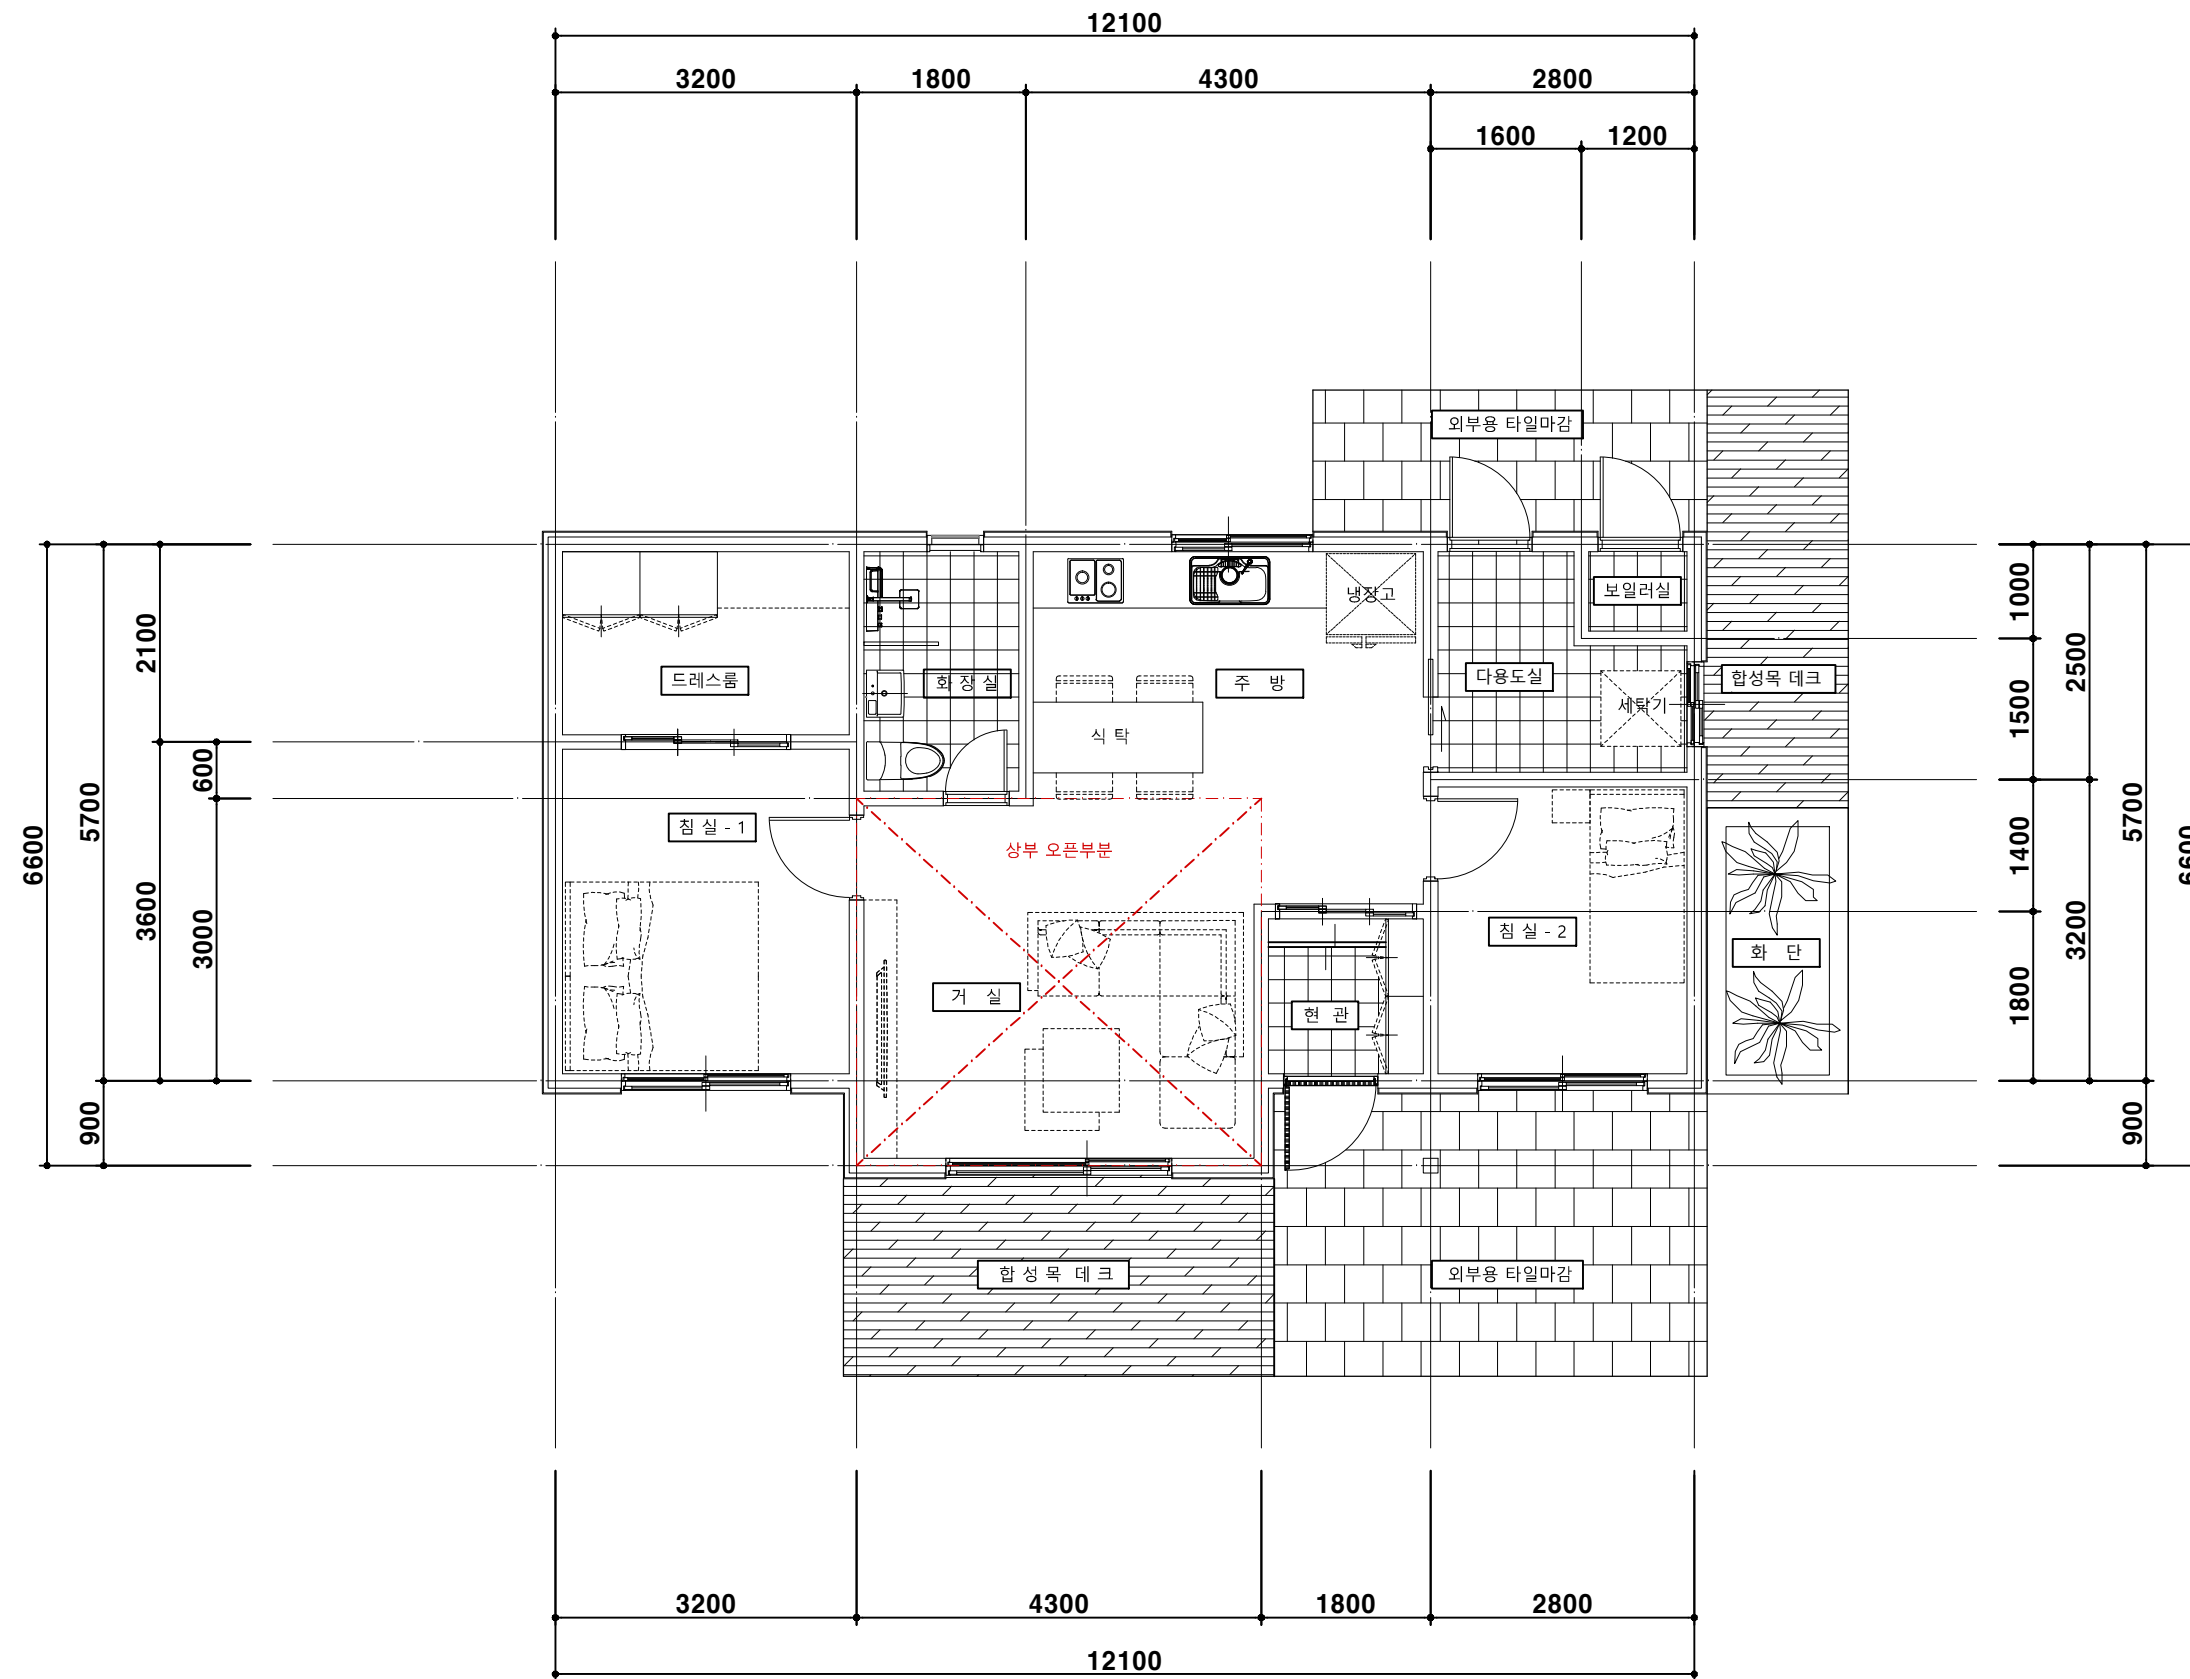

1 1층 평면도  
S=1/80

ARCHITECTURAL DESIGN 건축설계
STRUCT. DESIGN 구조설계
MECH. DESIGN 기계설계
ELEC. DESIGN 전기설계
APPROVE 승인
DRAWING TITLE 도면명 1층 평면도
축척 / SCALE A3 : 1 / 80
일자 / DATE
도면번호 / 일련번호 SHEET NUMBER / SERIAL NUMBER