

NOTE

Structure
Mechanical
Electrical
Fire Protection
Civil
Landscape


프로젝트명
가오작리 48번지
단독주택 신축공사

도면번호
A - 105

축척
A3 : 1/60

도면명
1층평면도

출력일자 2021. .
작성 박 해 리
검토
승인
일련번호

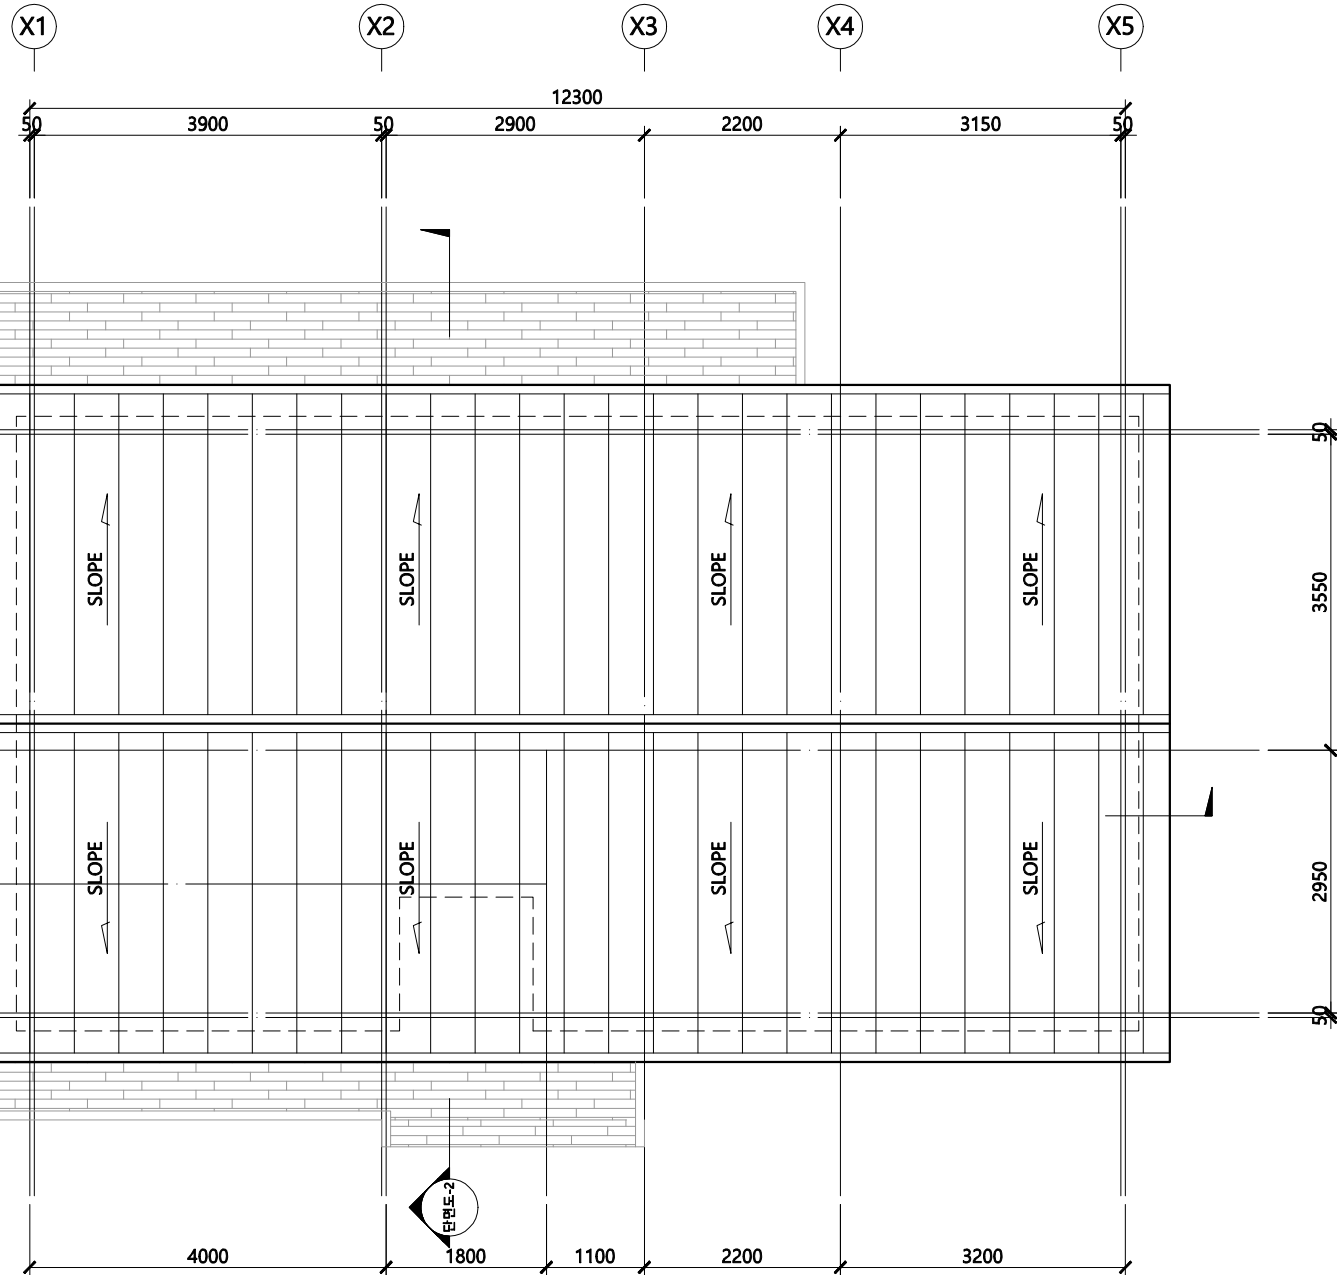

1 1층평면도
축척 1:60