

NOTE

Structure

Mechanical

Electrical

Fire Protection

Civil

Landscape

프로젝트명

가오작리 48번지
단독주택 신축공사

도면번호

A - 105

축척

A3 : 1/60

도면명

1층평면도

출력일자

2021. .


작성

박 해 리

검토

승인

일련번호

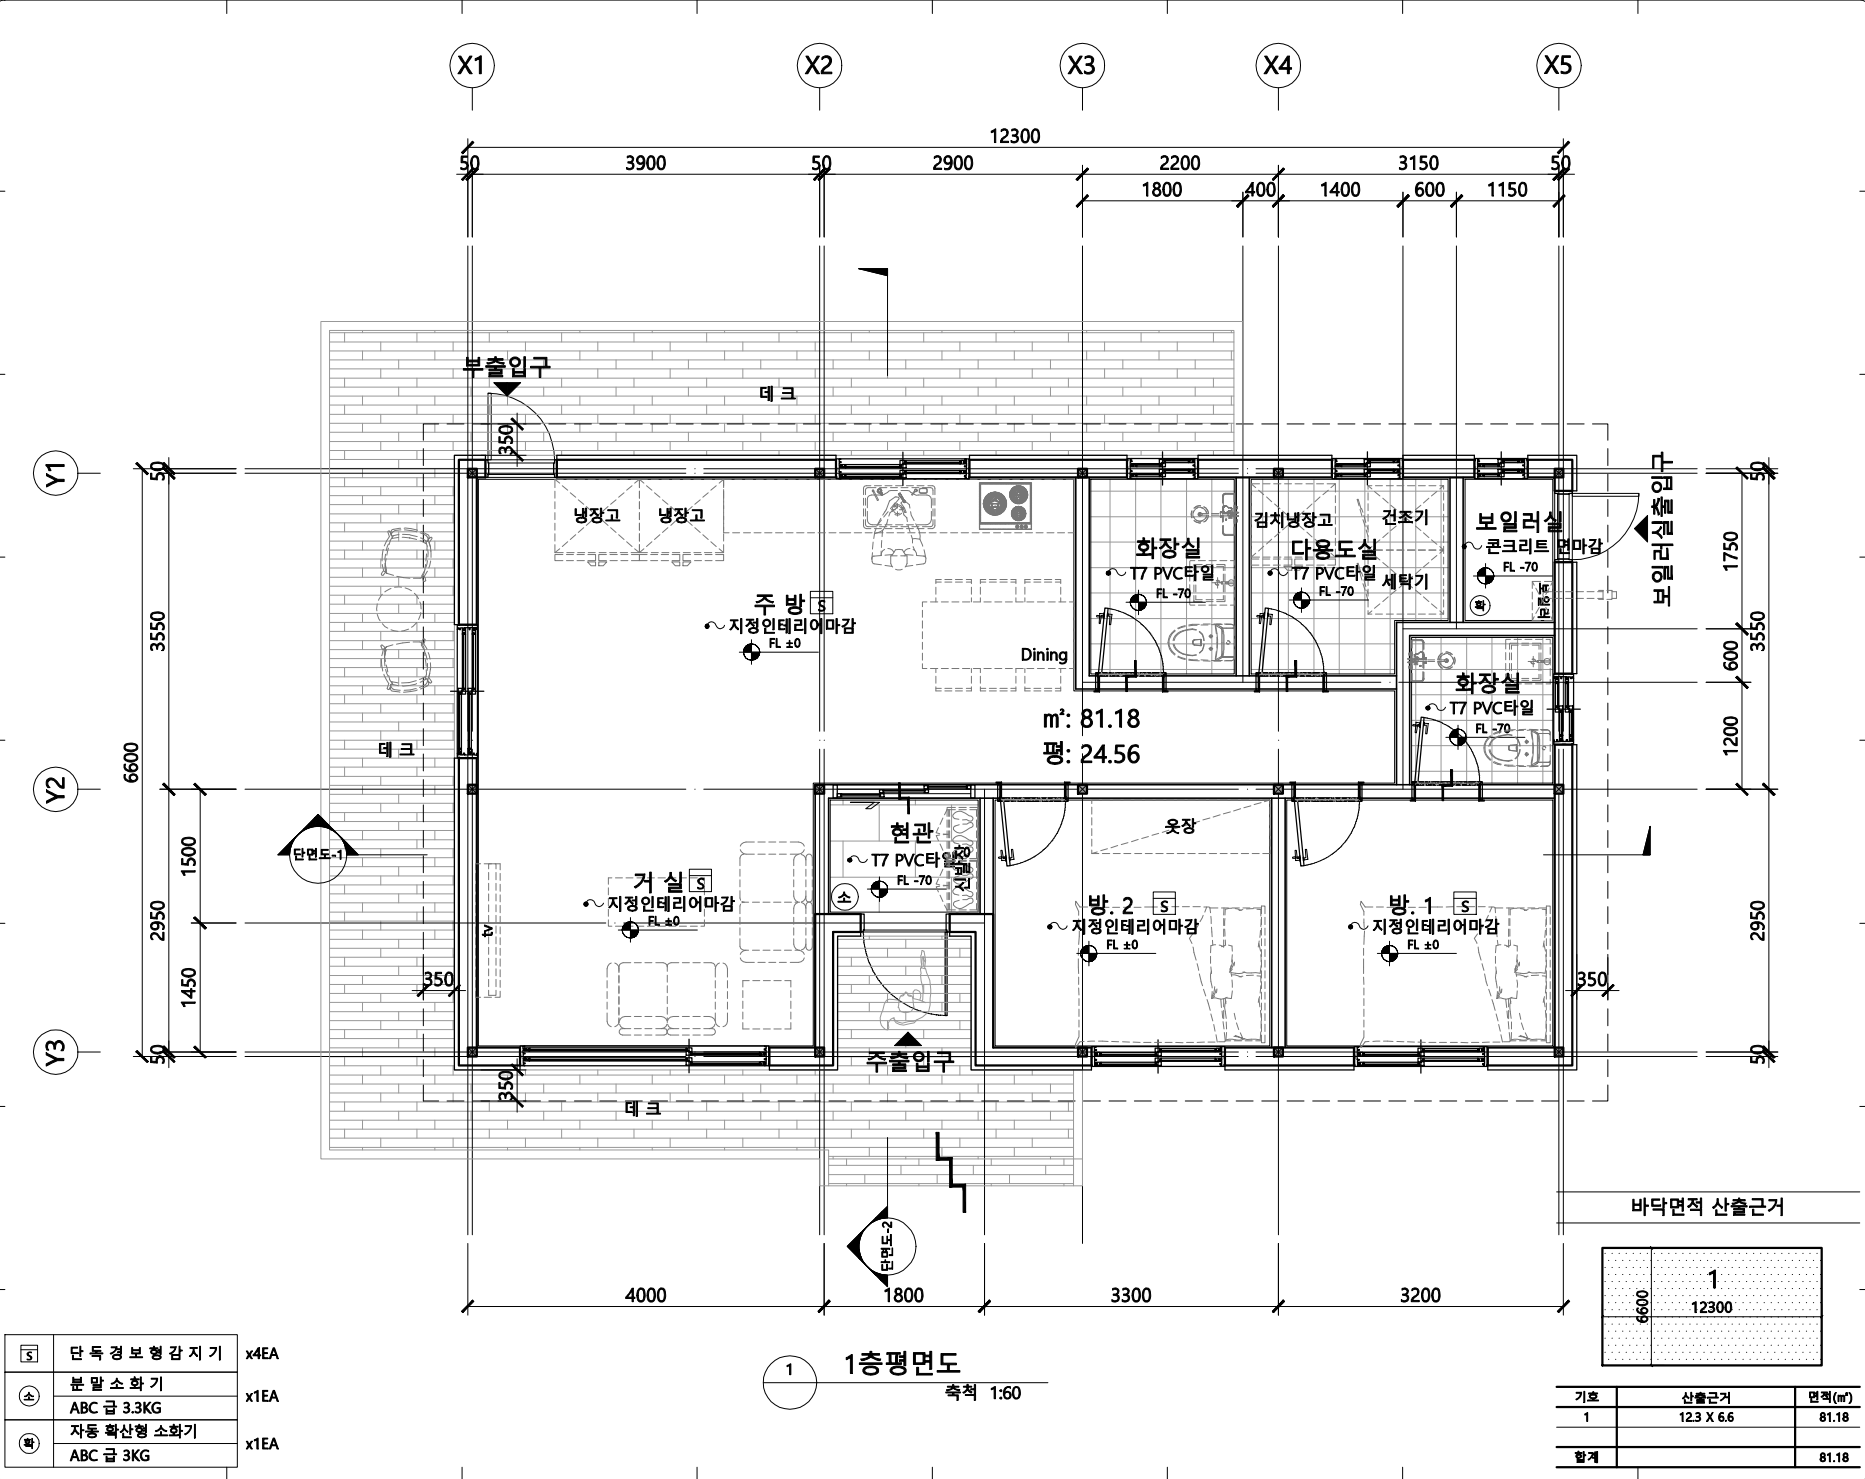

단독경보형감지기	x4EA
분말소화기	x1EA
ABC급 3.3KG	
자동확산형소화기	x1EA
ABC급 3KG	