

시선과 동선이 흐르는 집

202331024 신영하

202331020 배진환




Contents

I. 대지

II. 컨셉, 다이어그램

III. 평면도, 단면도

IV. 매스 모형

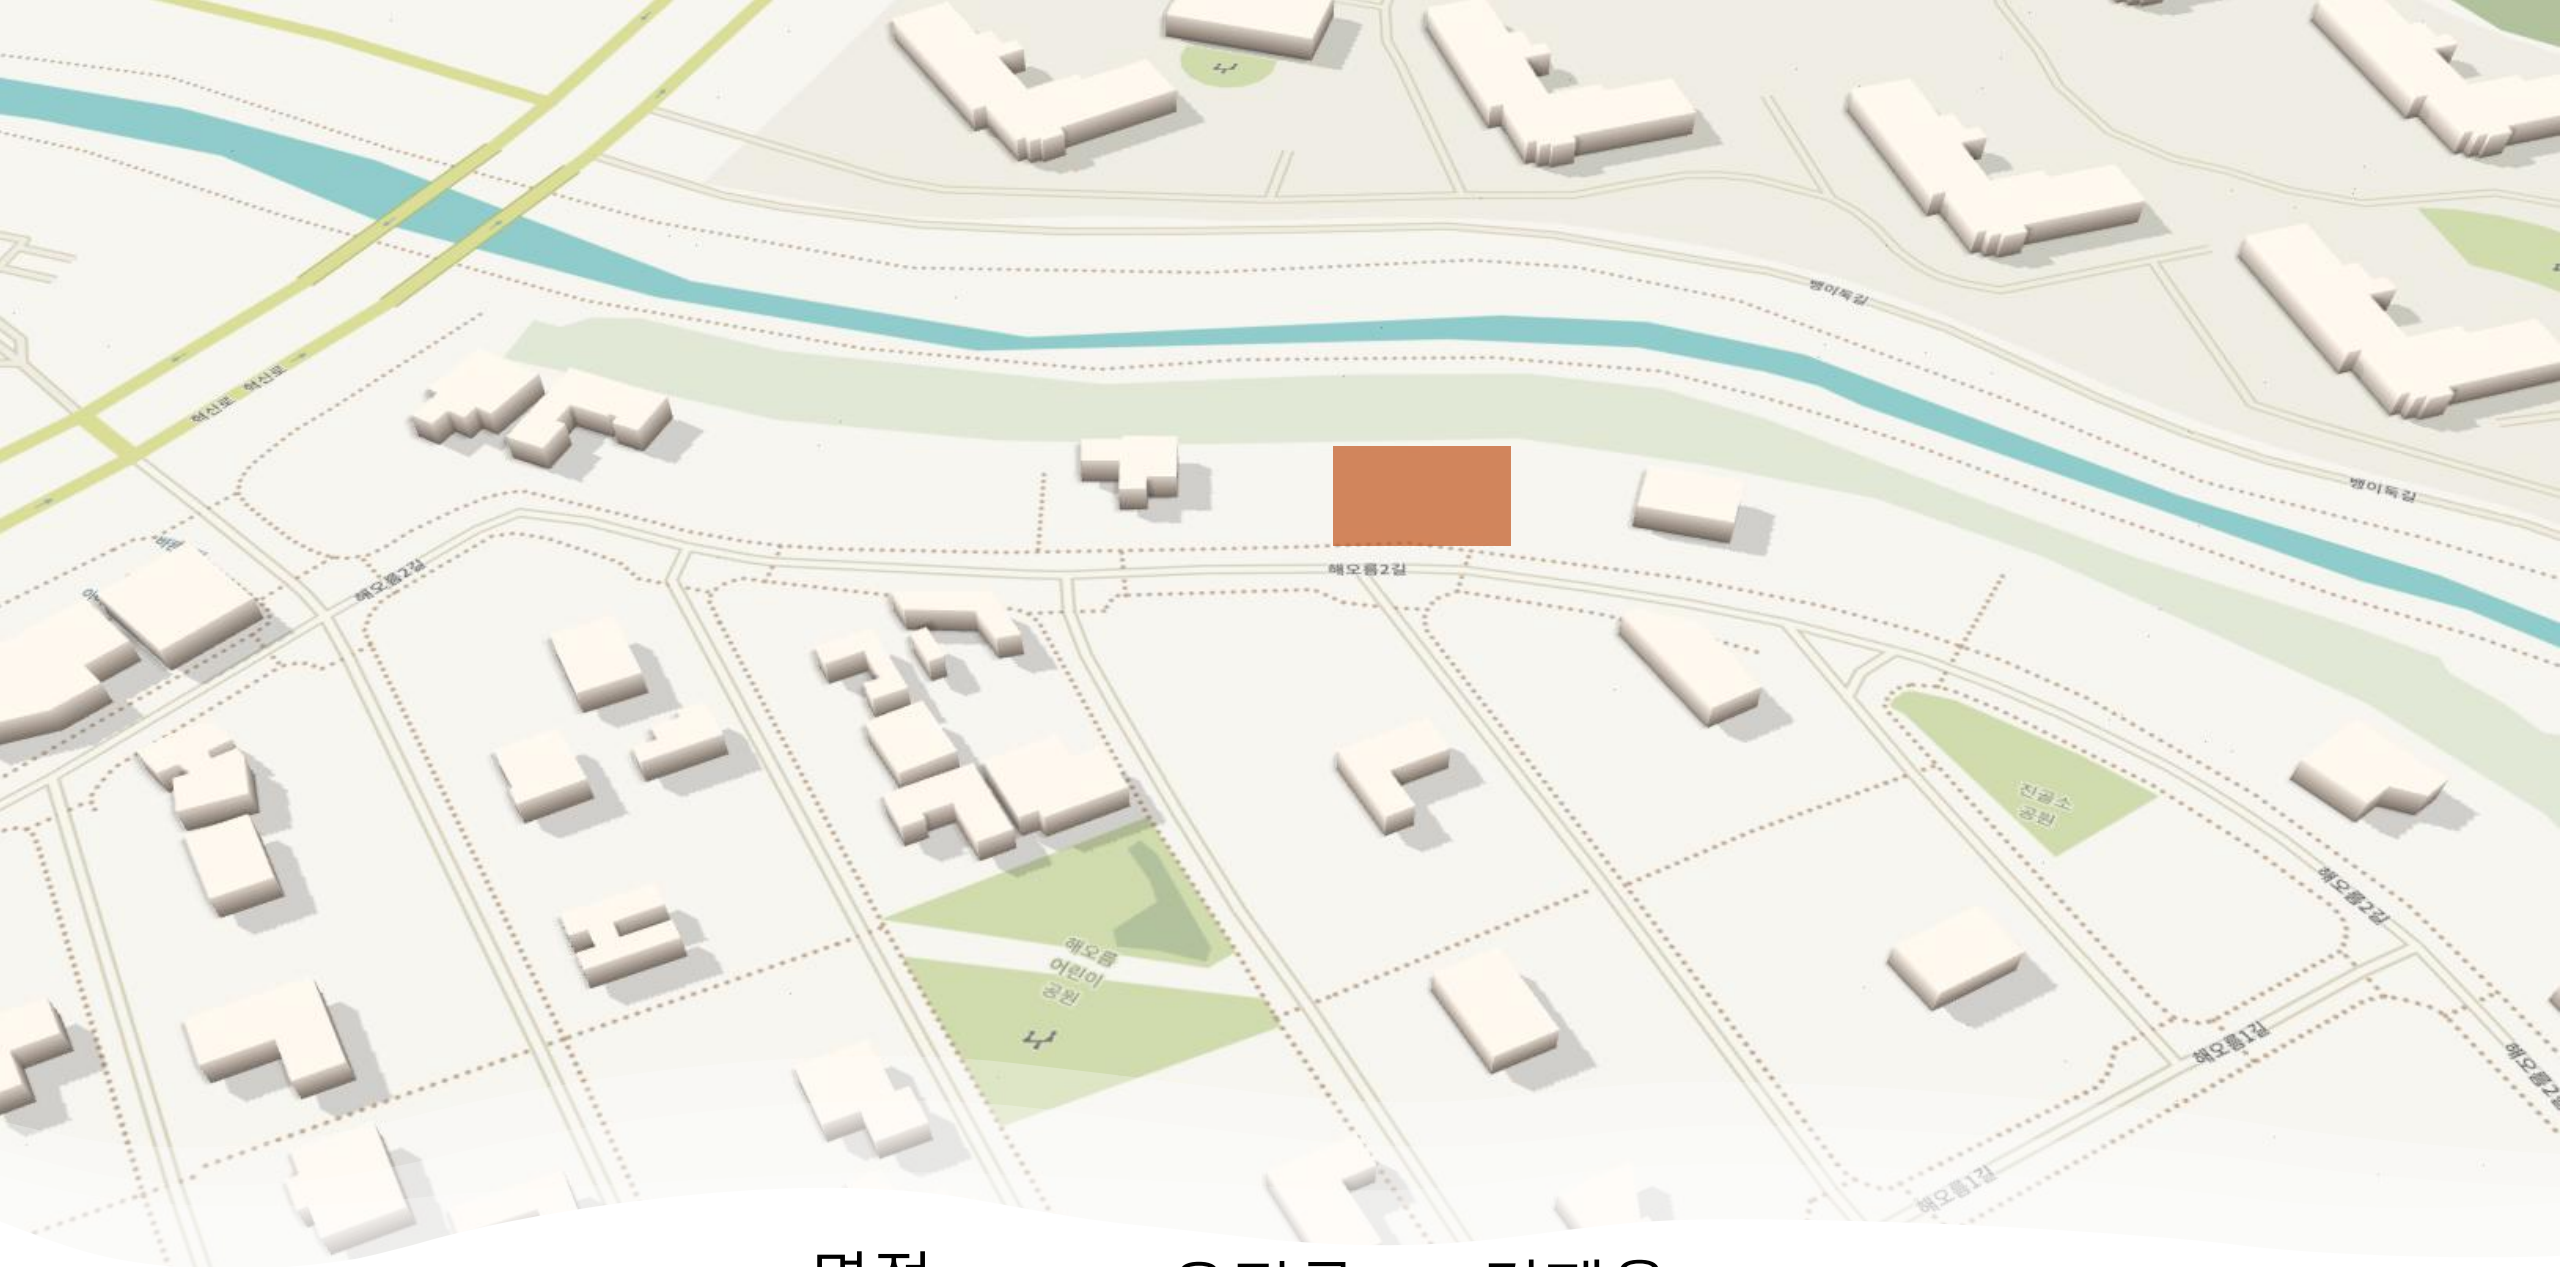


강원 원주시 반곡동 1995-11

면적
293.3 m²

용적률
80%

건폐율
40%

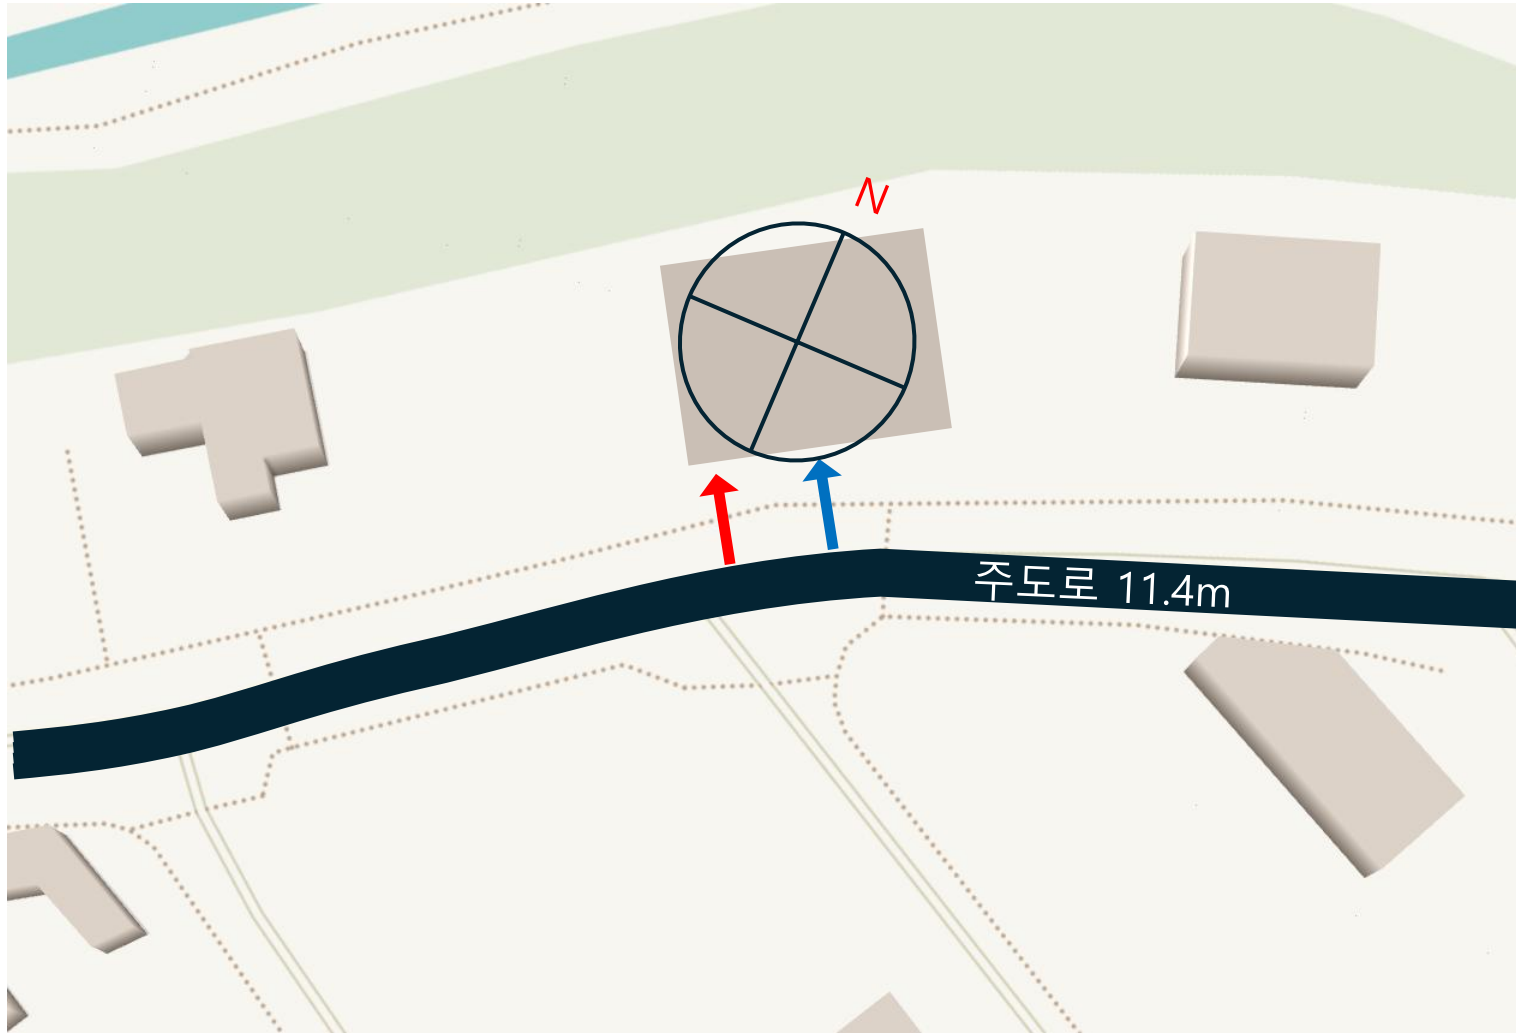

→
자동차 진입 방향


→
현관 진입 방향

1층 평면도
축적 1:100
Total=146m'



1995-10

1995-12

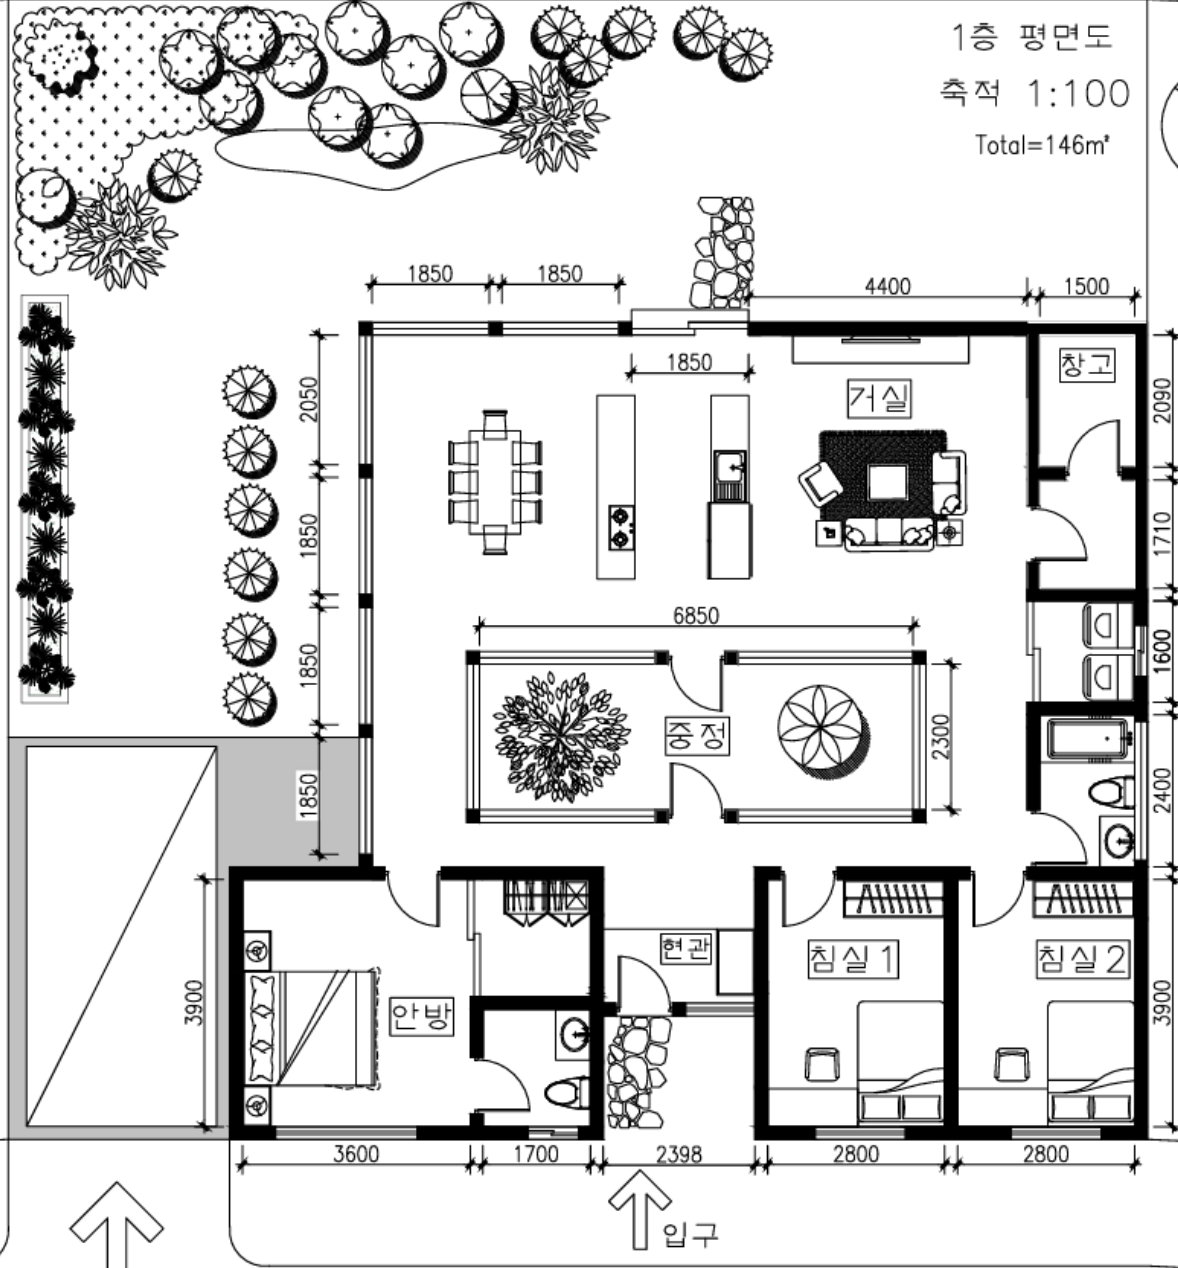


Concept



자연을 직시하는 시각의 장

거실과 복도, 방의 구획이 중정을 두고
사방으로 마주하게 되어 계절의 온도와 빛소리가
벽면을 타고 집 안 깊은 곳까지 번지게

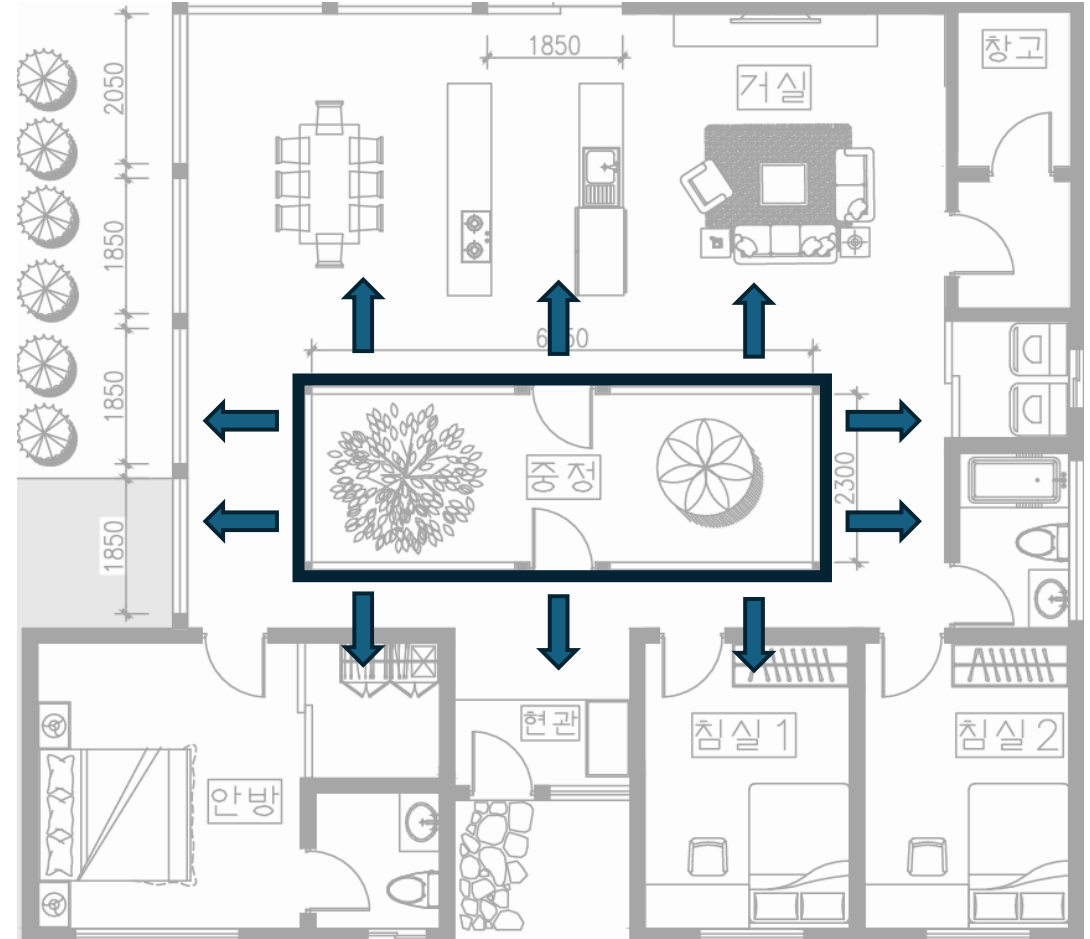




Concept




순환형 루프 동선(Circular Loop)

막힘이 없이 무한 순환하는 복도 배치를 채택
내부를 걸어 다니는 그 행위 자체만으로도 산책길
아무 생각 없이 지나치게 두지 않고 잠시 멈추어
깊이 생각하거나 무언가를 느끼게끔 이끌어낸다

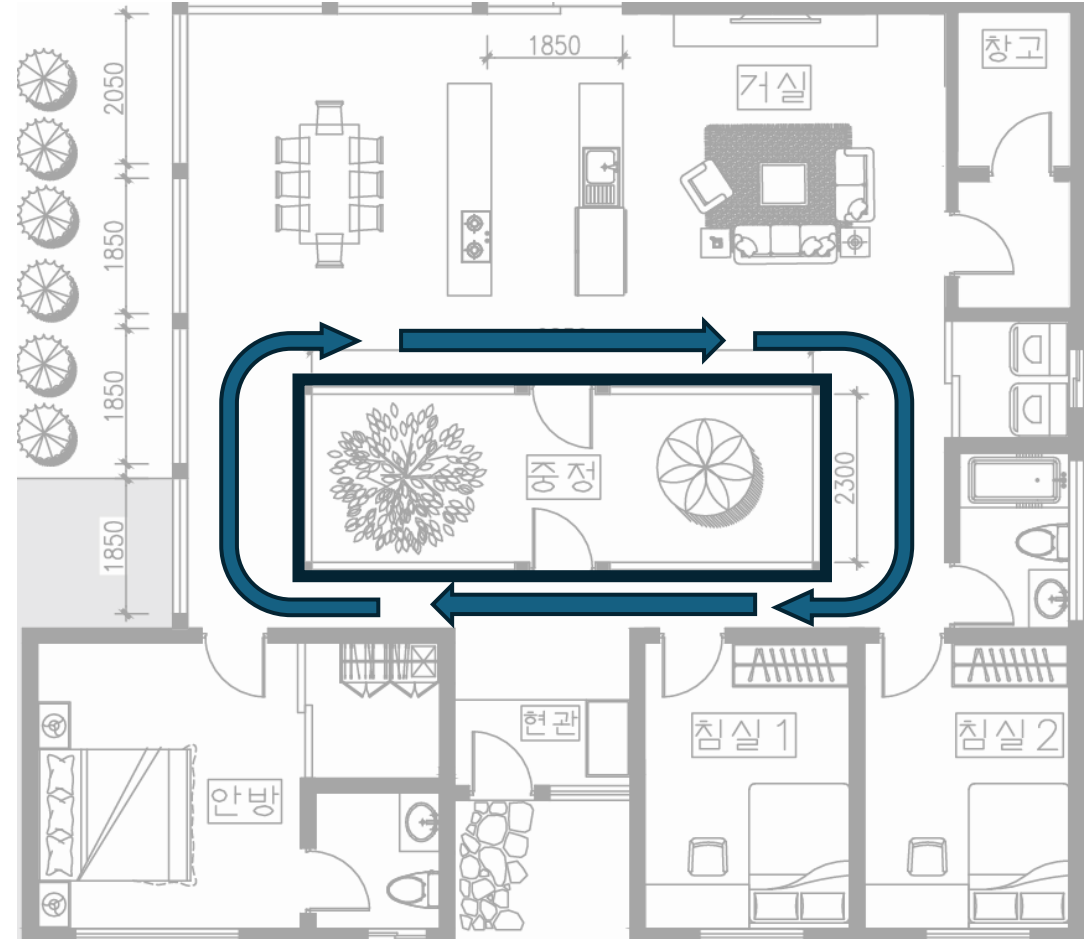


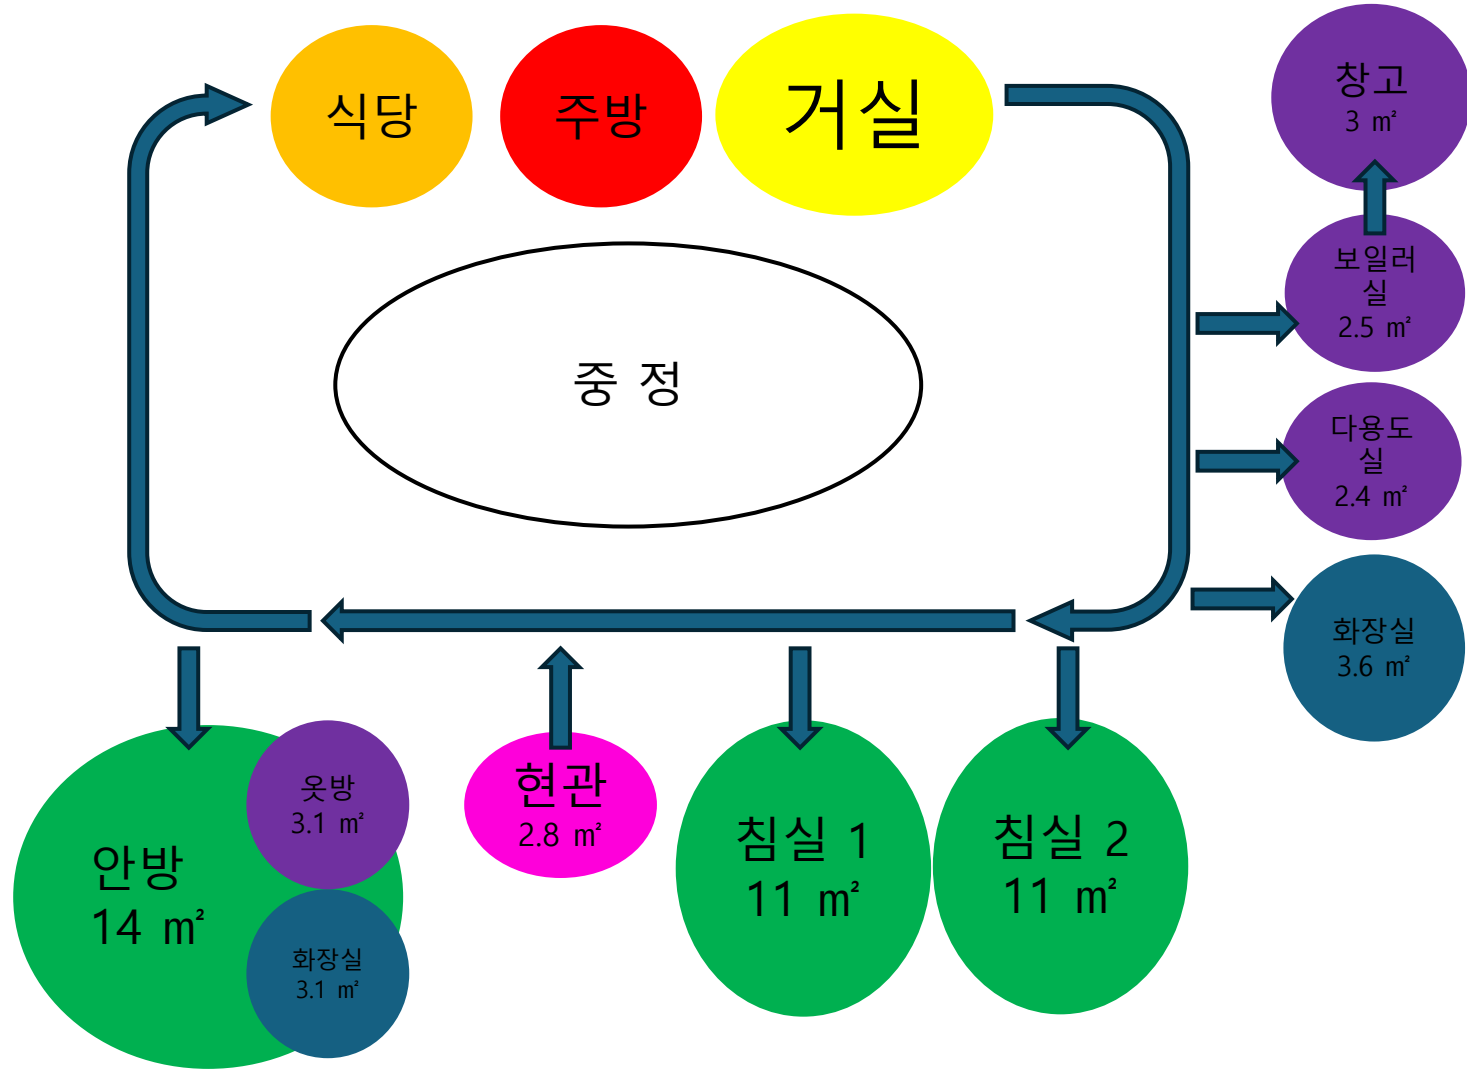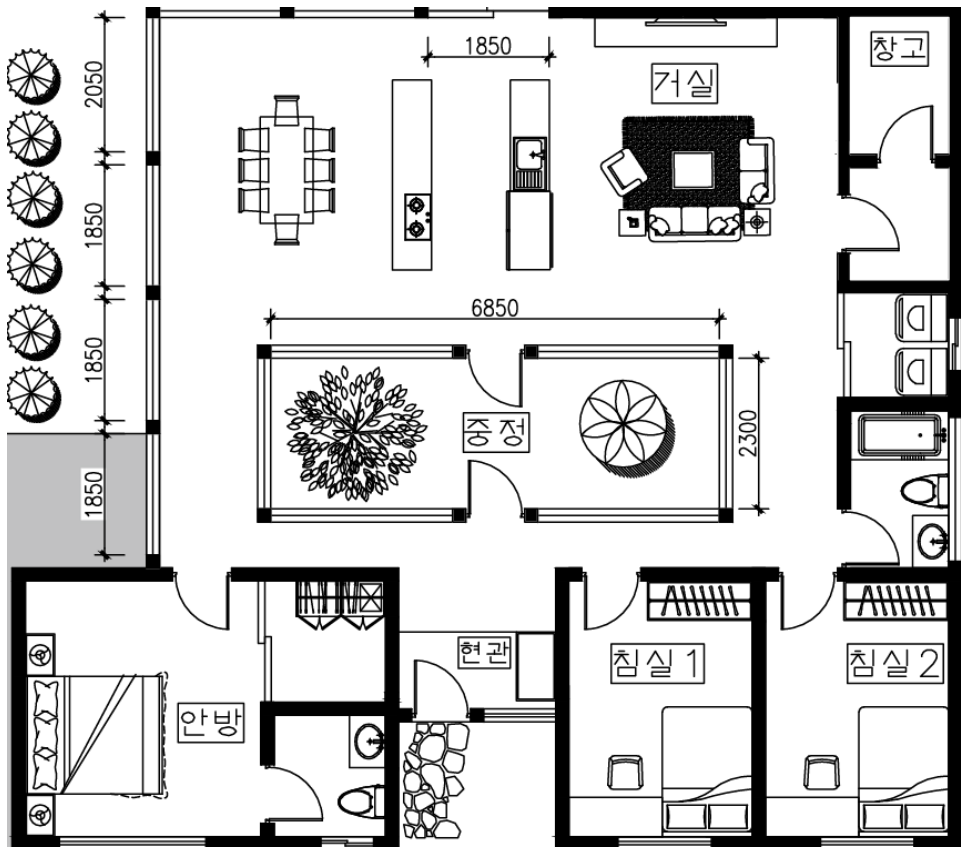

Concept

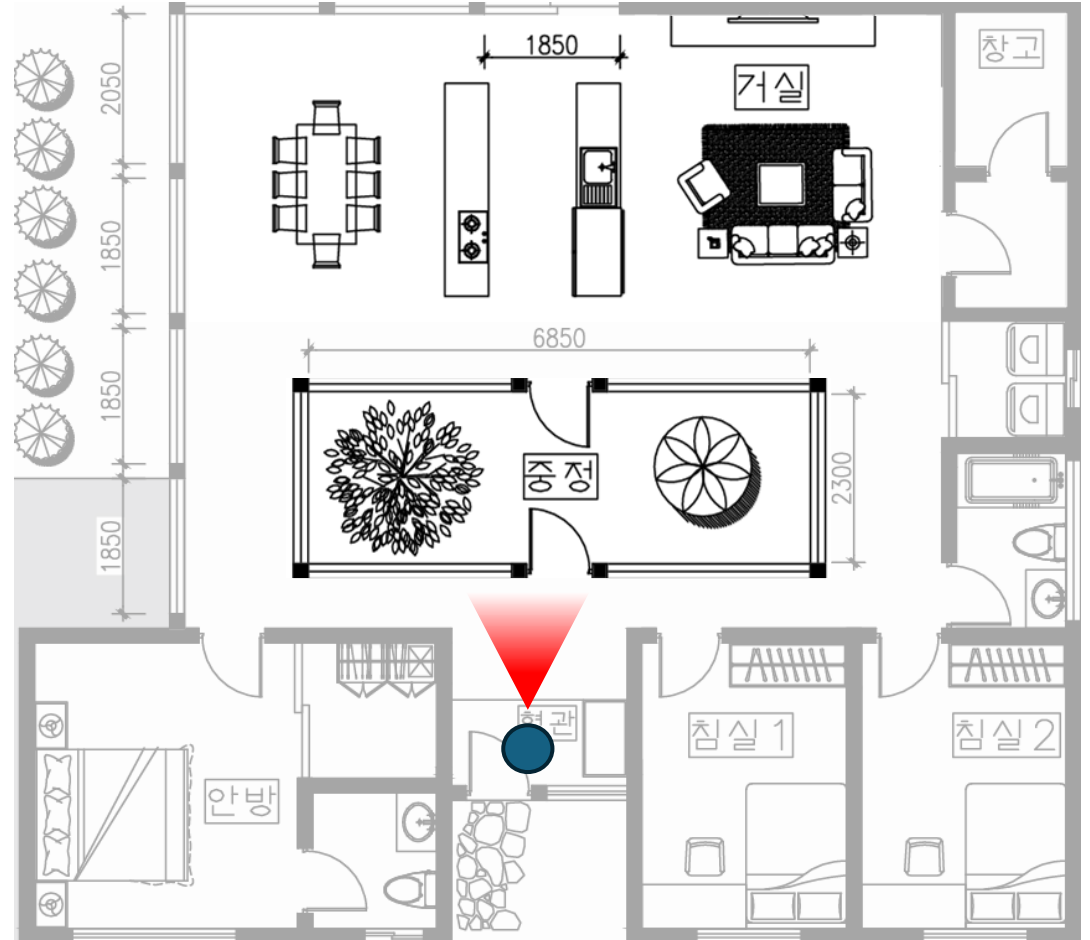


현관에서부터 보이는 중정과 공용공간
현관 유리에서부터 마당으로 나가는 문 까지
의도적으로 뚫어
막힌 공간에 들어간 느낌보다
열려있는 공간에 들어간 느낌이 들게 유도

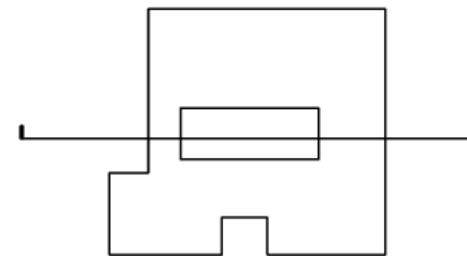


KEY MAP

▽ 2층 지붕

▽ 1층 바닥/땅

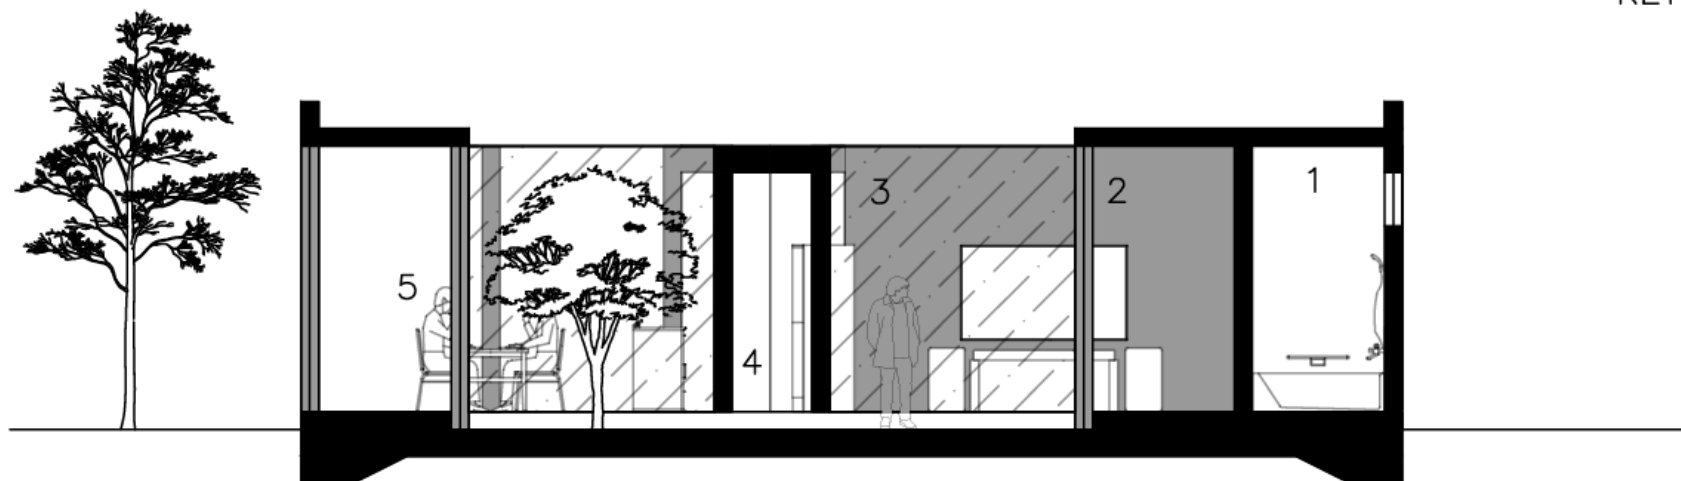

- 1. 화장실
- 2. 거실
- 3. 중정
- 4. 주방
- 5. 식당

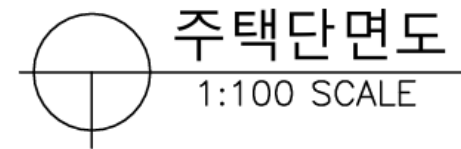



정면



후면



좌측면



우측면

