


KEY MAP



X1 X2 X3 X4 X5

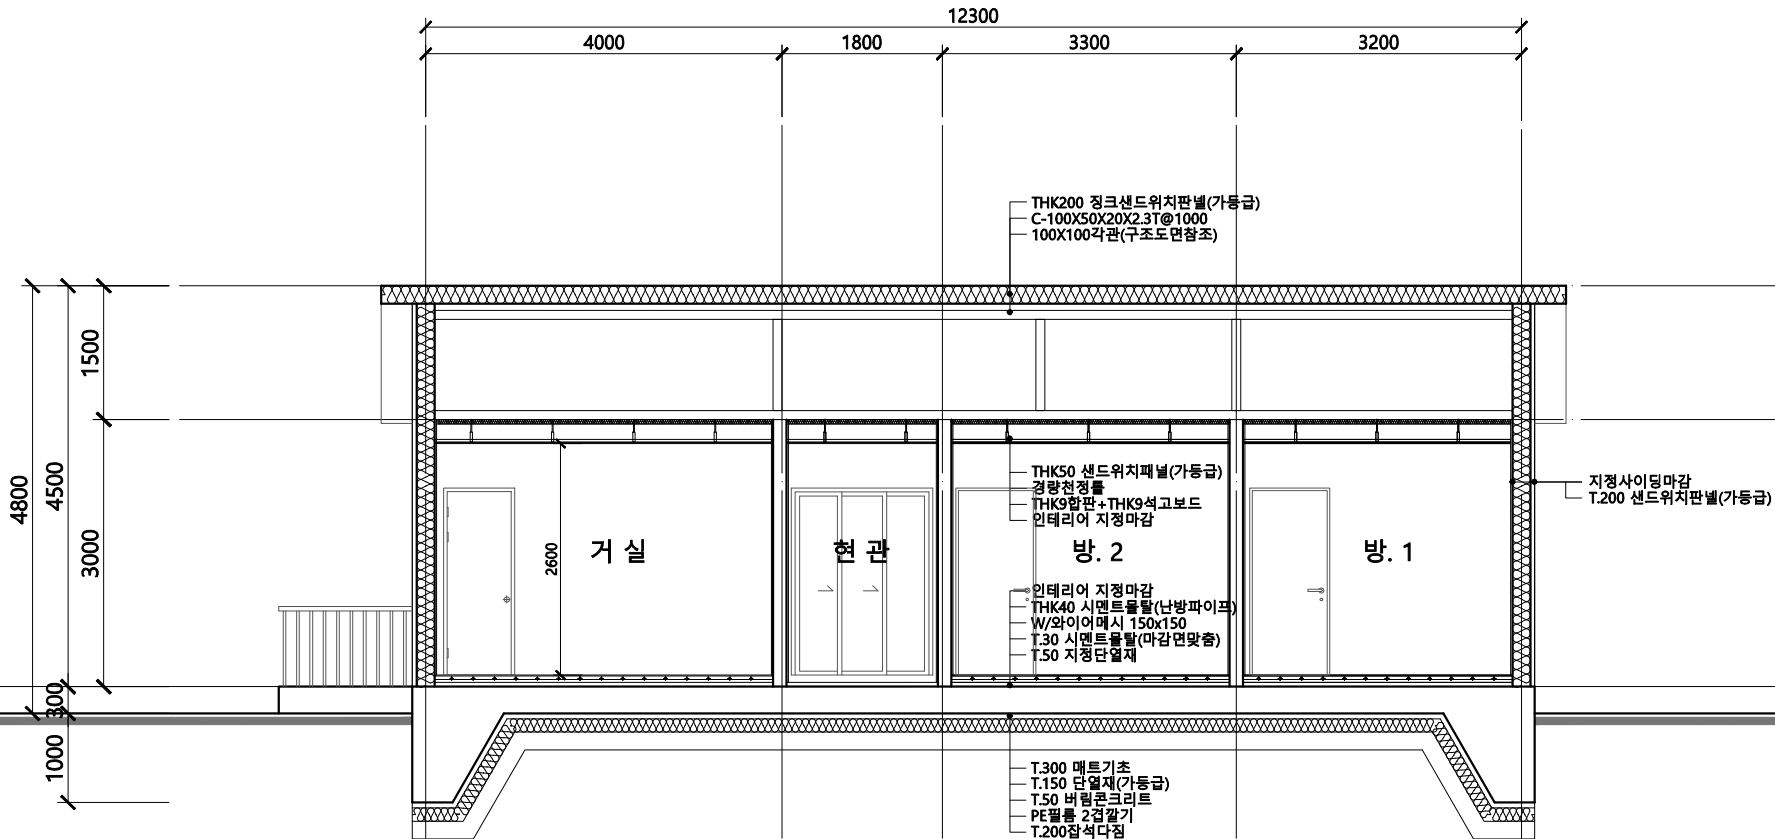

1 단면도 - 1

축척 1:50

※지붕 구조의 자세한 사항은 구조도면 참조할것.
※건축물 높이 변경시 설계변경사항이 될 수 있습니다.



Haekang Architecture Office
강원도 양구군 양구읍 관공서로 43번길 4
TEL : 033) 462-5100 FAX : 033) 462-5110

NOTE

Structure

Mechanical

Electrical

Fire Protection

Civil

Landscape

프로젝트명

가오작리 48번지
단독주택 신축공사

도면번호

A - 108

축척

A3 : 1/60

도면명

단면도 - 1

출력일자

2021. .

작성

박 해 리

검토

승인

일련번호

