
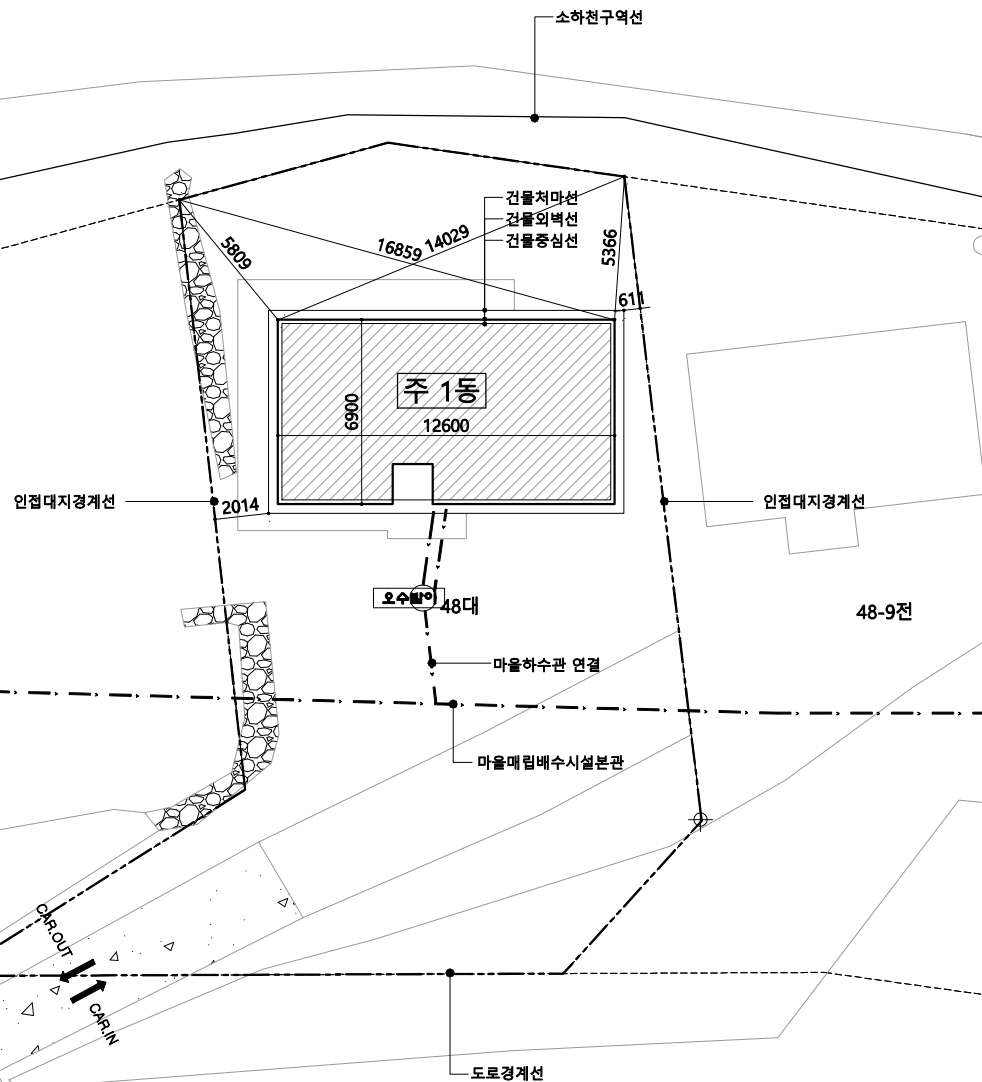


1093천

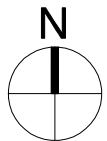

범	례
	지 상 1 층
	도 로

배 치 도

축척 1:100



Haekang Architecture Office
강원도 양구군 양구읍 관공서로 43번길 4
TEL : 033) 462-5100 FAX : 033) 462-5110

NOTE

Structure
Mechanical
Electrical
Fire Protection
Civil
Landscape

프로젝트명
가오작리 48번지
단독주택 신축공사

도면번호
A - 101

축척
A3 : 1/100

도면명
배 치 도

출력일자 2021.
작성 박 해 리
검표
승인
일련번호

