



KEY MAP

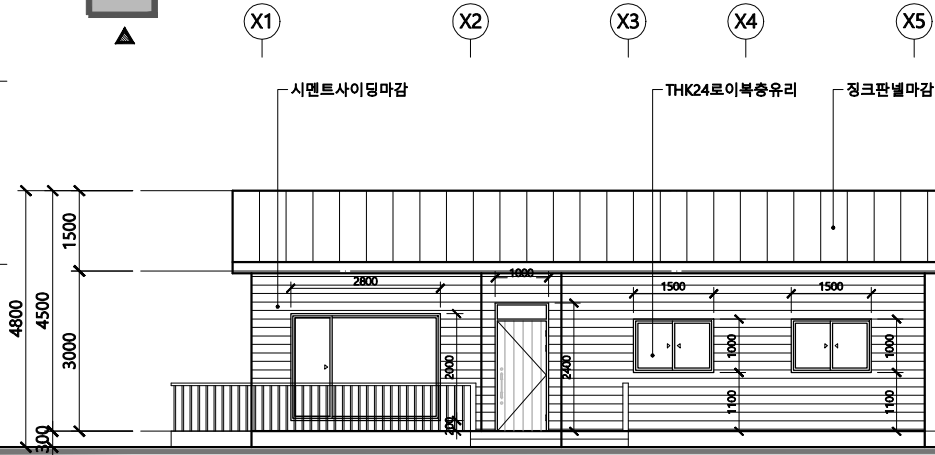


1 정면도
축척 1:100

KEY MAP

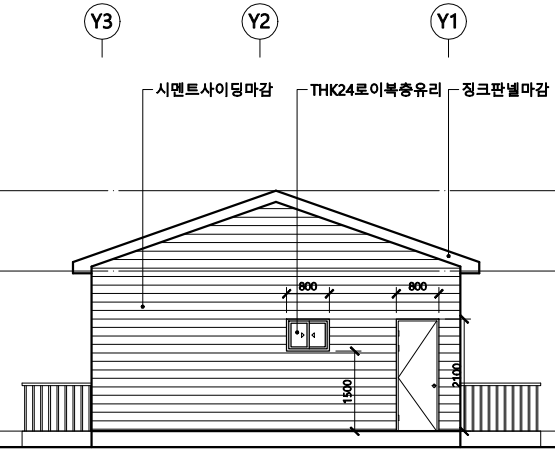


2 우측면도
축척 1:100

KEY MAP

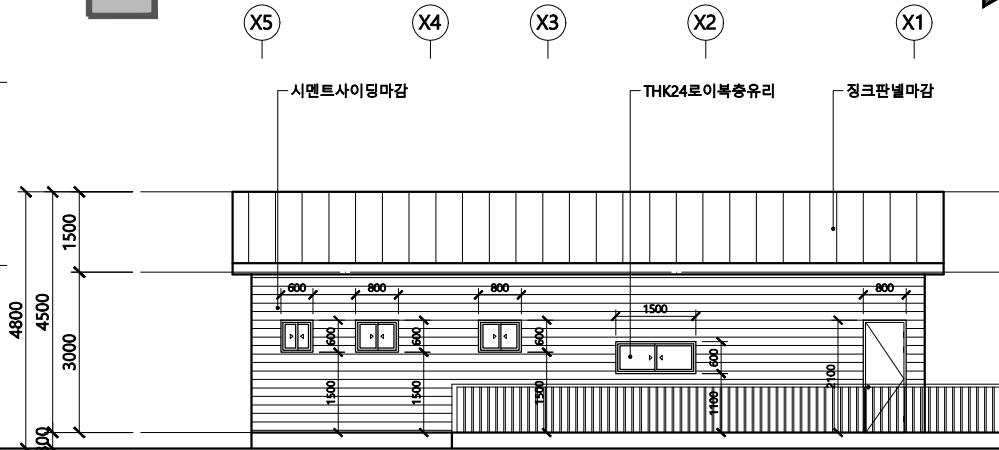

3 배면도
축척 1:100

KEY MAP

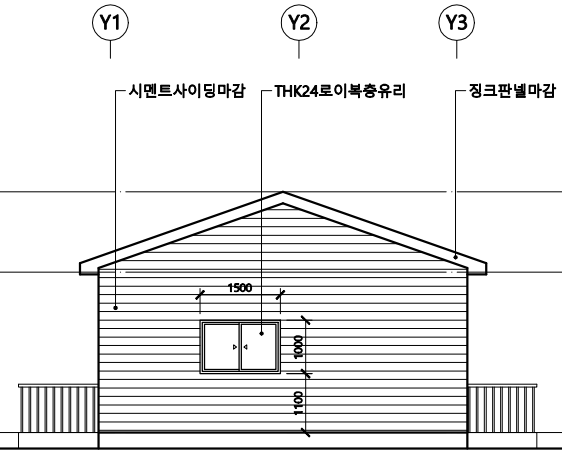

4 좌측면도
축척 1:100



Haekang Architecture Office
강원도 양구군 양구읍 관공서로 43번길 4
TEL : 033) 462-5100 FAX : 033) 462-5110

NOTE

※지붕 구조의 자세한 사항은 구조도면 참조할 것.

※건축물 높이 변경시 설계변경사항이 될 수 있습니다.

Structure

Mechanical

Electrical

Fire Protection

Civil

Landscape

프로젝트명

가오작리 48번지
단독주택 신축공사

도면번호

A - 107

축척

A3 : 1/100

도면명

입면도

출력일자 2021. .

작성 박 해 리

검토

승인

일련번호

